


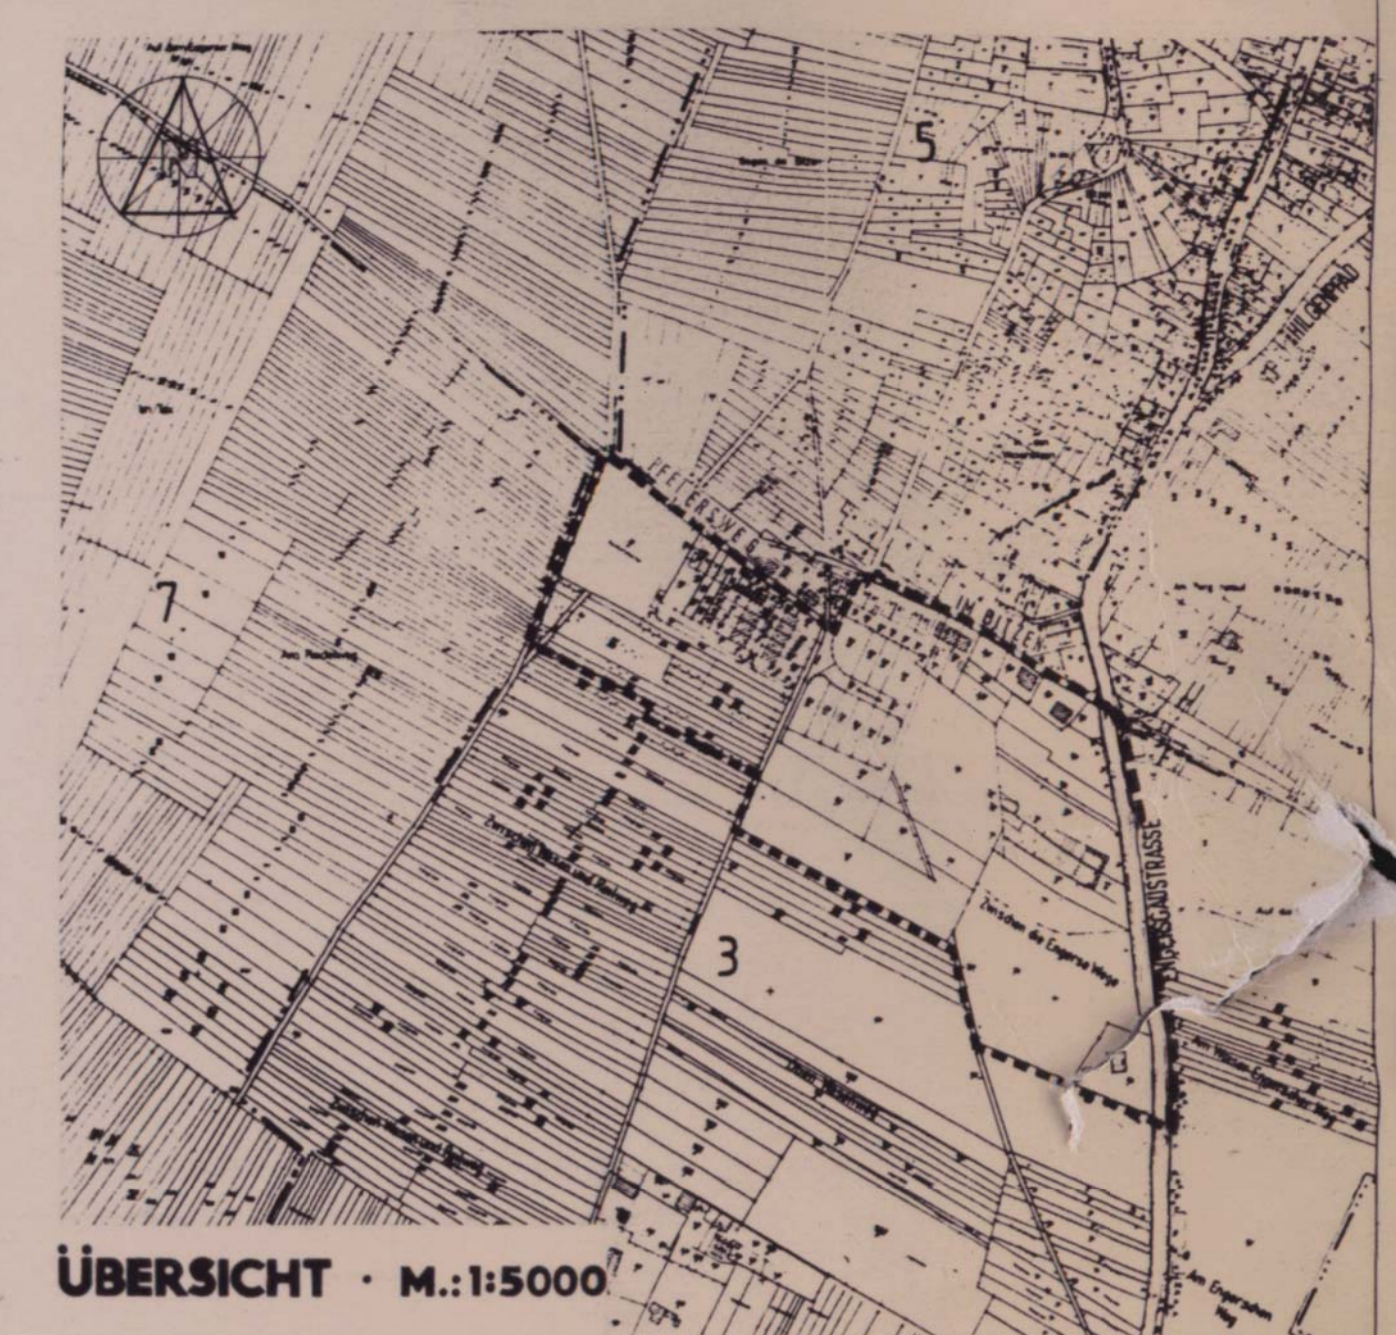

Hinweis: Gemäß Schreiben der Bezirksregierung Koblenz vom 20.12.1995 sind die Flurstücke-Nrn. 506/3 und 503/25, Flur 3, in der Gemarkung Weis nicht mehr Bestandteil der kartierten Altablagerung...



Plangrundlage: Die Darstellung der Plangrundlage stimmt bezüglich des Flurstückes...

Aufstellungsbeschluss: Dieser Plan ist gem. § 2 (1) des Baugesetzbuches in der Fassung vom 08.12.1986...

Satzungsbeschluss: Dieser Plan ist gem. § 10 Baugesetzbuch i.d.F. vom 08.12.1986...

Ausfertigung: Die Satzung (Planzeichnung und Text) mit Begründung wird hiermit ausfertigt...

Bekanntmachung: Die öffentliche Bekanntmachung des als Satzung beschlossenen Bebauungsplans...

Grundlagen: Aufgrund der Paragr. 2 Abs. 1-5, 4 Abs. 1, 8 Abs. 1, 9 Abs. 4 und Paragr. 10 des Baugesetzbuches (BauG) vom 08.12.1986...

- Textliche Festsetzungen: 1.0 Die in der Sachverordnungsänderung der Bezirksregierung Koblenz vom 17.04.1991... 1.1 Die in der Sachverordnungsänderung der Bezirksregierung Koblenz vom 17.04.1991... 1.2 Die in der Sachverordnungsänderung der Bezirksregierung Koblenz vom 17.04.1991...

ARCHITEKTURBÜRO PHILIPP ULRICH RAMSEGER, KLASSMANN INGENIEURE, BEBAUUNGSPLAN 771/I 'IM BITZEN' NEUWIED-HEIMBACH-WEIS, Plan Nr. 771/I, Maßstab 1:500, Stadtentwicklung Abt. Stadtplanung